


# Építési övezetek, övezetek beépítési feltételei

beépítési mód	beépítési %
építmény magasság (m)	telekterület (m <sup>2</sup> )

SZ: szabadon álló  
K: kialakult állapot

<b>Külg</b>	SZ	25	<b>Má</b>	SZ	2
	6,0	5000		5,5	max. 4000 m <sup>2</sup> 20 ha
<b>Kb</b>	SZ	2	<b>Mko-1</b>	SZ	0,5
	4,5	K		4,5	max. 300 m <sup>2</sup> 5 ha
<b>Ksp-2</b>	SZ	2	<b>Mko-2</b>	SZ	0,5
	4,5	5000		4,5	max. 100 m <sup>2</sup> 3 ha
<b>Ev</b>	-	-	<b>Köa</b>	-	-
	-	-		-	-

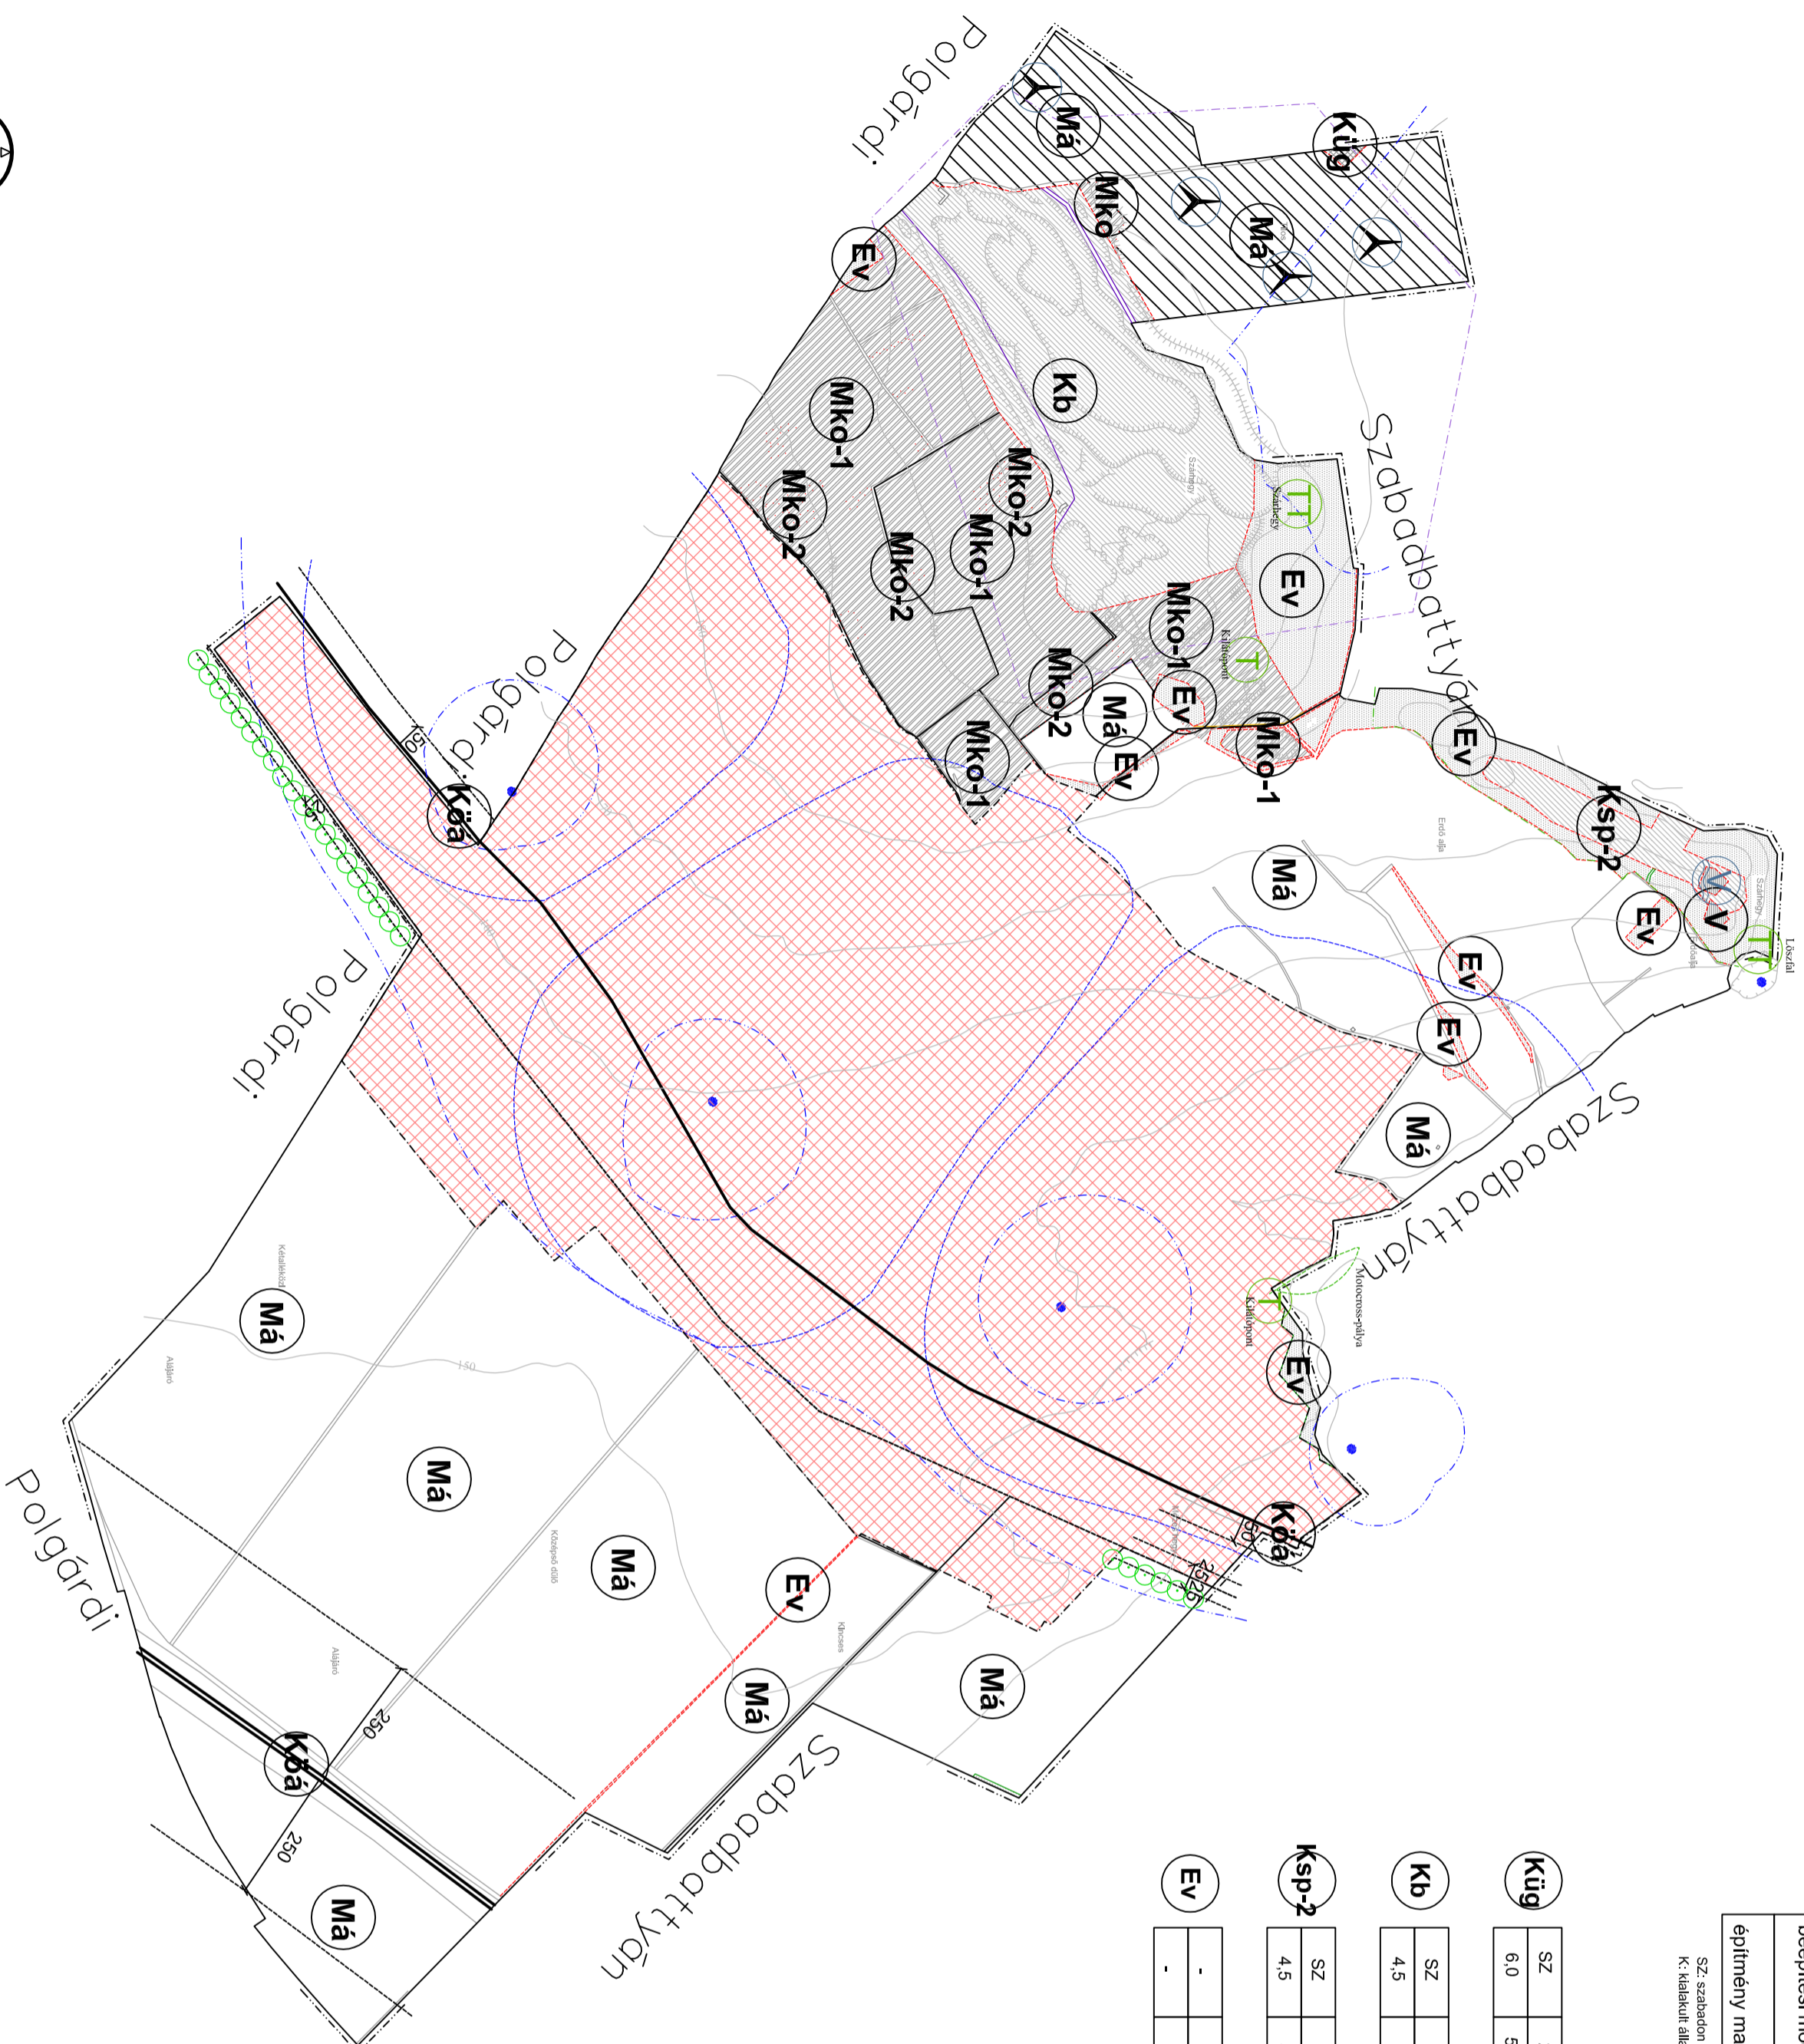

## JELMAGYARAZAT

- Belterület határa
- Területfoglalásbeli egység határa
- Építési övezet, övezet határa

BEÉPÍTÉSRE SZÁNT TERÜLETEK SZÁLTOS ÉPÍTÉSI HASZNÁLAT SZERINT

**Külg** Gazdasági - üzemi gazdasági terület

BEÉPÍTÉSRE NEM SZÁNT TERÜLETEK SZÁLTOS ÉPÍTÉSI HASZNÁLAT SZERINT

**Kb** Különleges banya terület

**Ksp-2** Különleges sport terület

**Köa** Általános közlekedési terület

**Ev** Erdterület - védelmi

**Má** Általános mezőgazdasági terület

**Mko** Korlátozott mezőgazdasági terület

**V** Vízny terület

EGYEB JELEK

**TT** Helyi természetvédelemre javasolt

**T** Egyedi tájértéknek javasolt érték

**V** Vízny

Alternatív energiatermelés építményének  
lehetőséges területe

Vízny kút

Vízny külső védőterülete

Hidrogeológiai 'A' védőövezet

Hidrogeológiai 'B' védőövezet

Banyatelek

Természeti terület

Védőkövöltség

Tervezett fasor

Közgazdasági határ

KÖZÖTTI KÖZLEKEDÉS, KÖZMŰVEK

Meglévő autópálya

Meglévő országos összekötő út/híd

Helyi gyűjtőtáv

## Küterületi szabályozási terv

Munkaszám: **19/2006**  
Rajzszám

Tervező: **Bodó Beáta**  
településtervező mérnök  
TT 07-4003/2010

Megrendelő: **Kiszárhelyi Község**  
Önkormányzata

Építkezés helye: **Kiszárhely**

Feladat: **Kiszárhely településrendezési terv**

Rajz címe: **Küterületi szabályozási terv**

Tervfajta: **Jávahagyandó**

Lépték: **M=1:10000**

Kelt: **2008 május**

